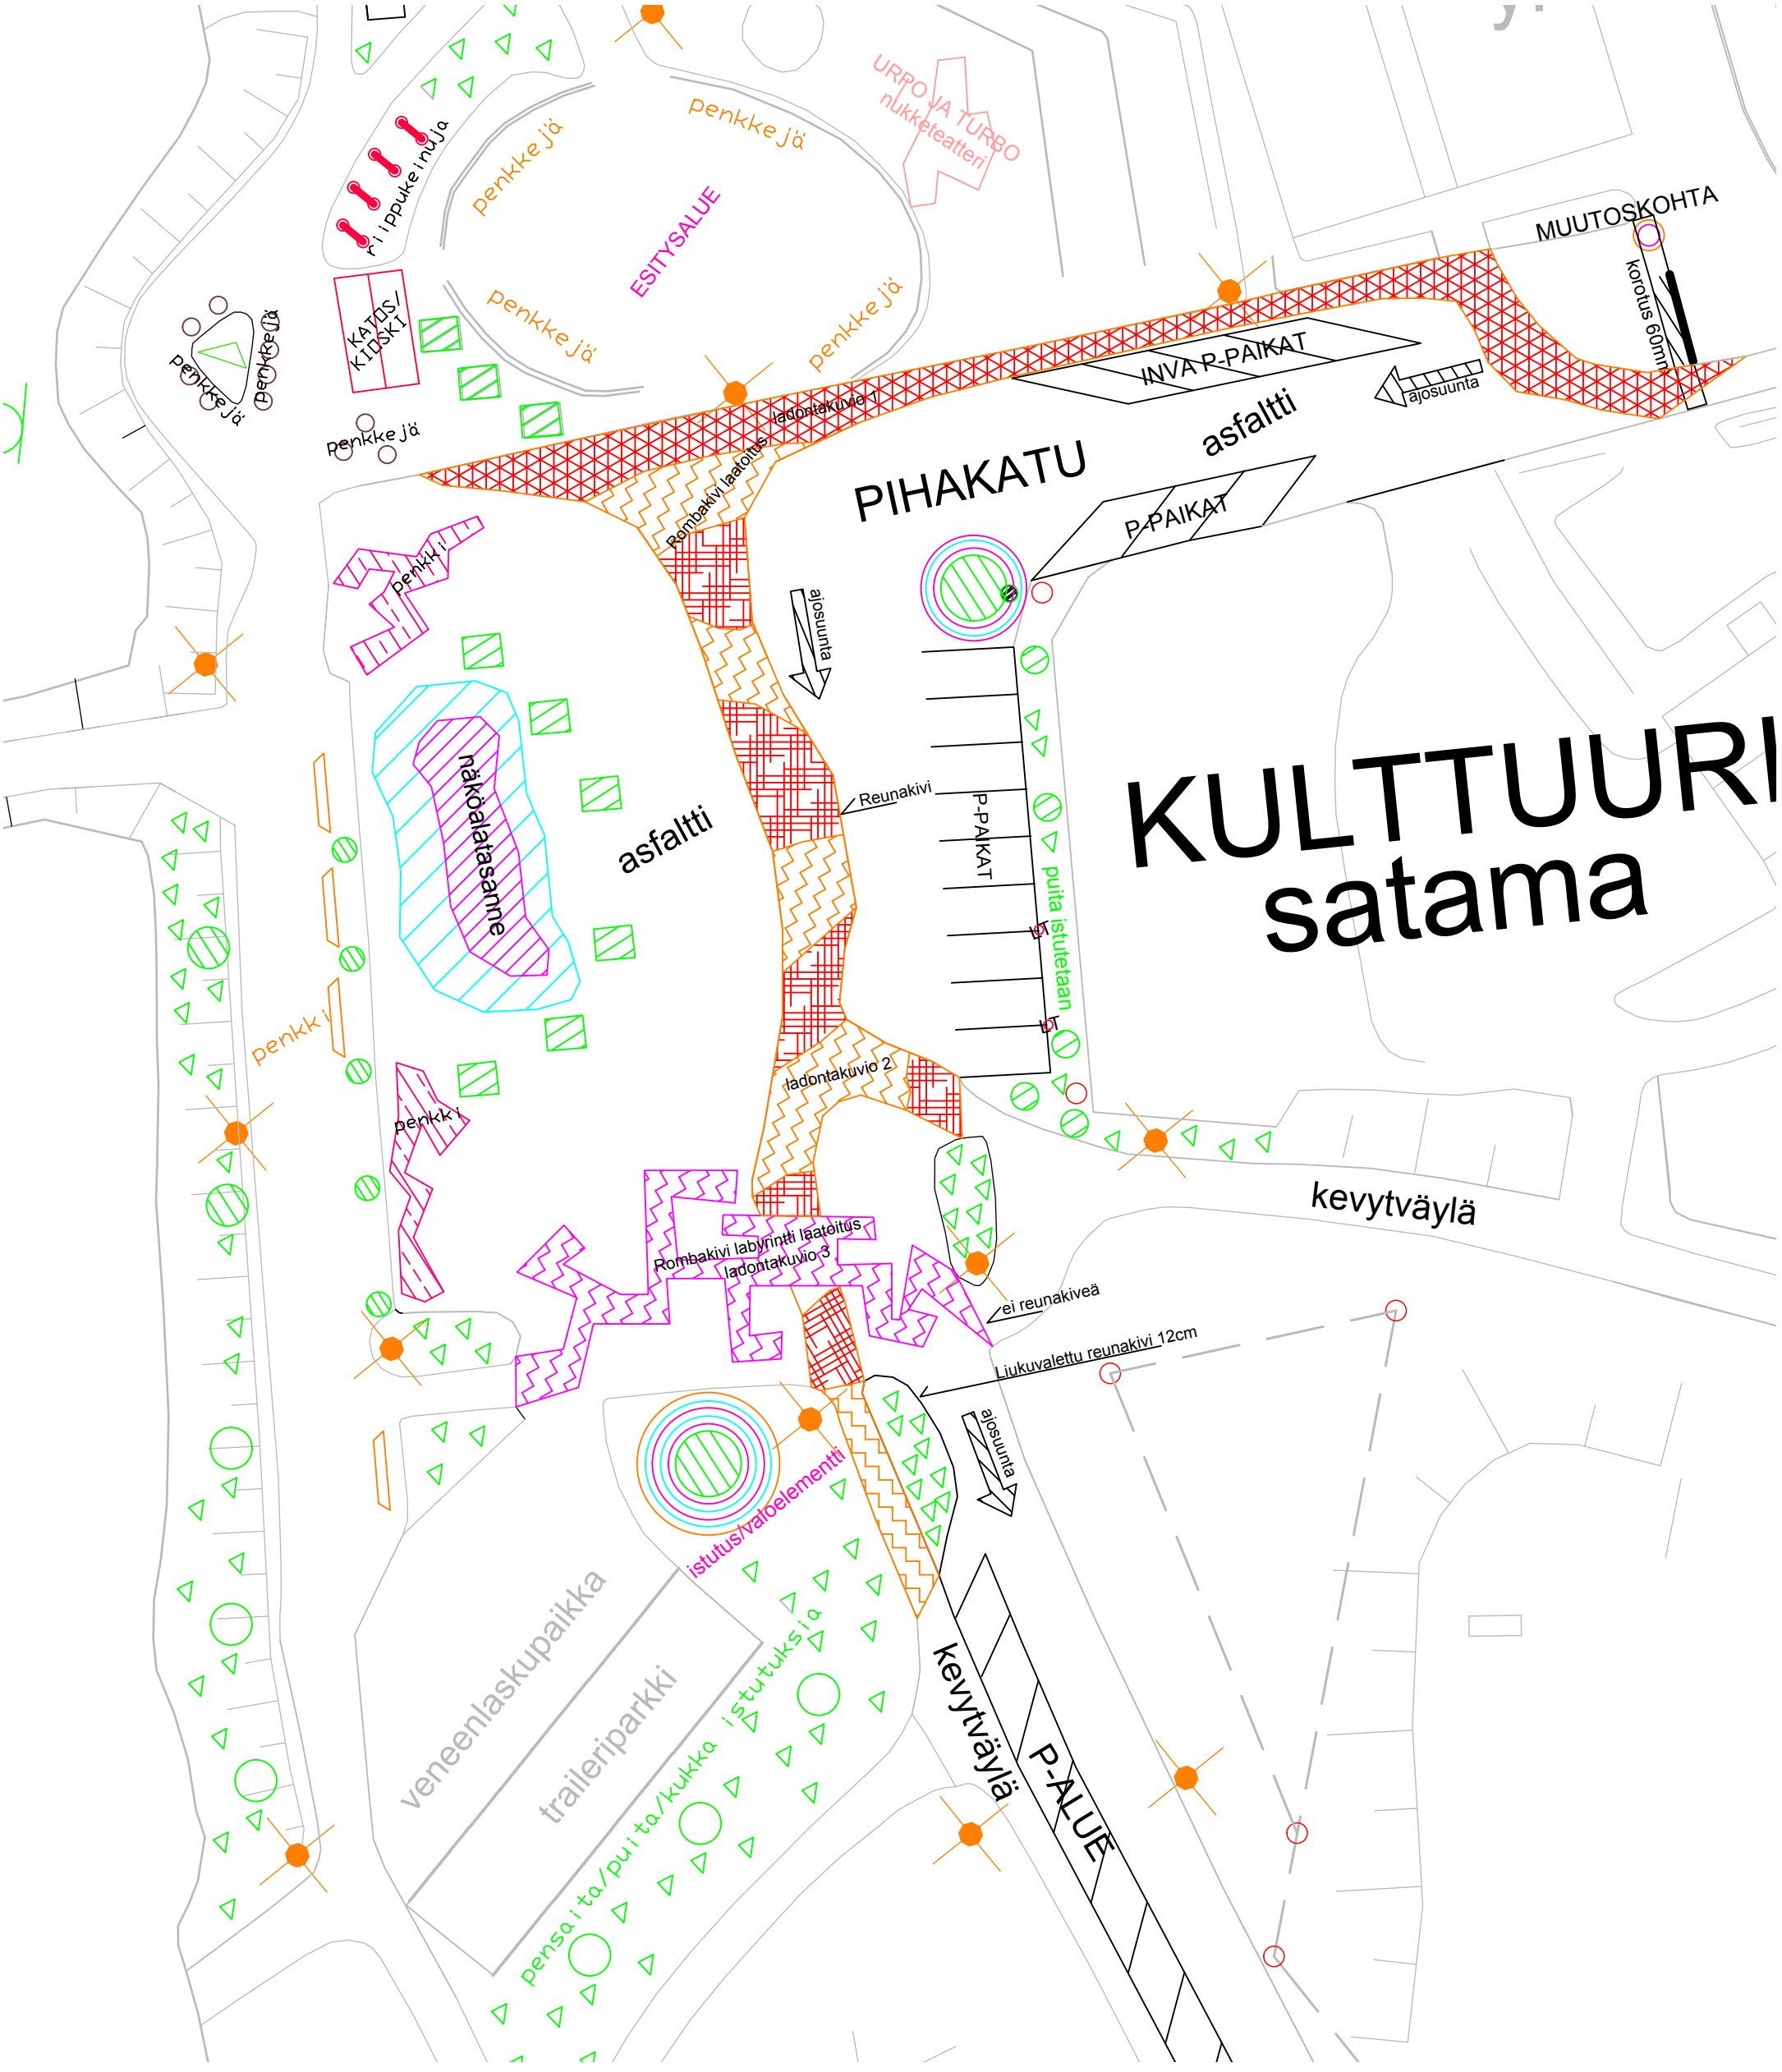
KULTTUURI
satama
PIHAKATU
asfaltti
MUUTOSKOHTA
korotus 60mm
INVA P-PAIKAT
ajosuunta
P-PAIKAT
ESITYSALUE
URPO JA TURBO
nukketeatteri
penkkejä
KATOS/
KIOSKI
Penkki
Rombakivi laatoitus
ladontakuvio 1
Reunakivi
puita istutetaan
näköalatasanne
ladontakuvio 2
Rombakivi labyrintti laatoitus
ladontakuvio 3
ei reunakiveä
Liukuvalettu reunakivi 12cm
kevytväylä
istutus/valoelementti
veneenlaskupaikka
traileriparkki
pensaita/puita/kukka istutuksia
P-ALUE